



IELU PROFILS

Vietējas nozīmes iela 12m

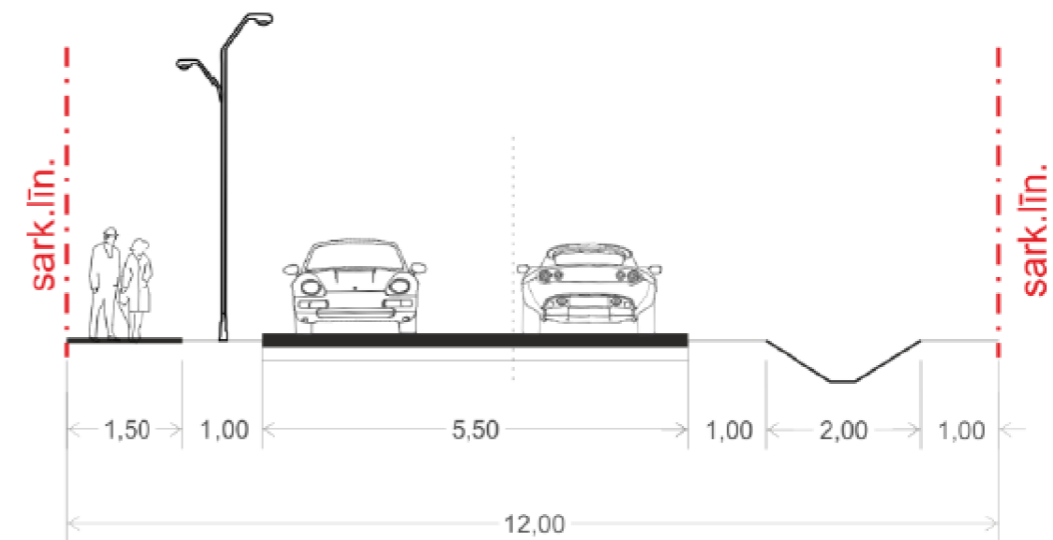

Par paraugu izmantojot ielu profilu no Pārgaujas novada Teritorijas plānojuma 2013. - 2014.gadam grozījumu Teritorijas izmantošanas un apbūves noteikumu Pielikuma Nr.2, izstrādātājs SIA "Reģionālie projekti"

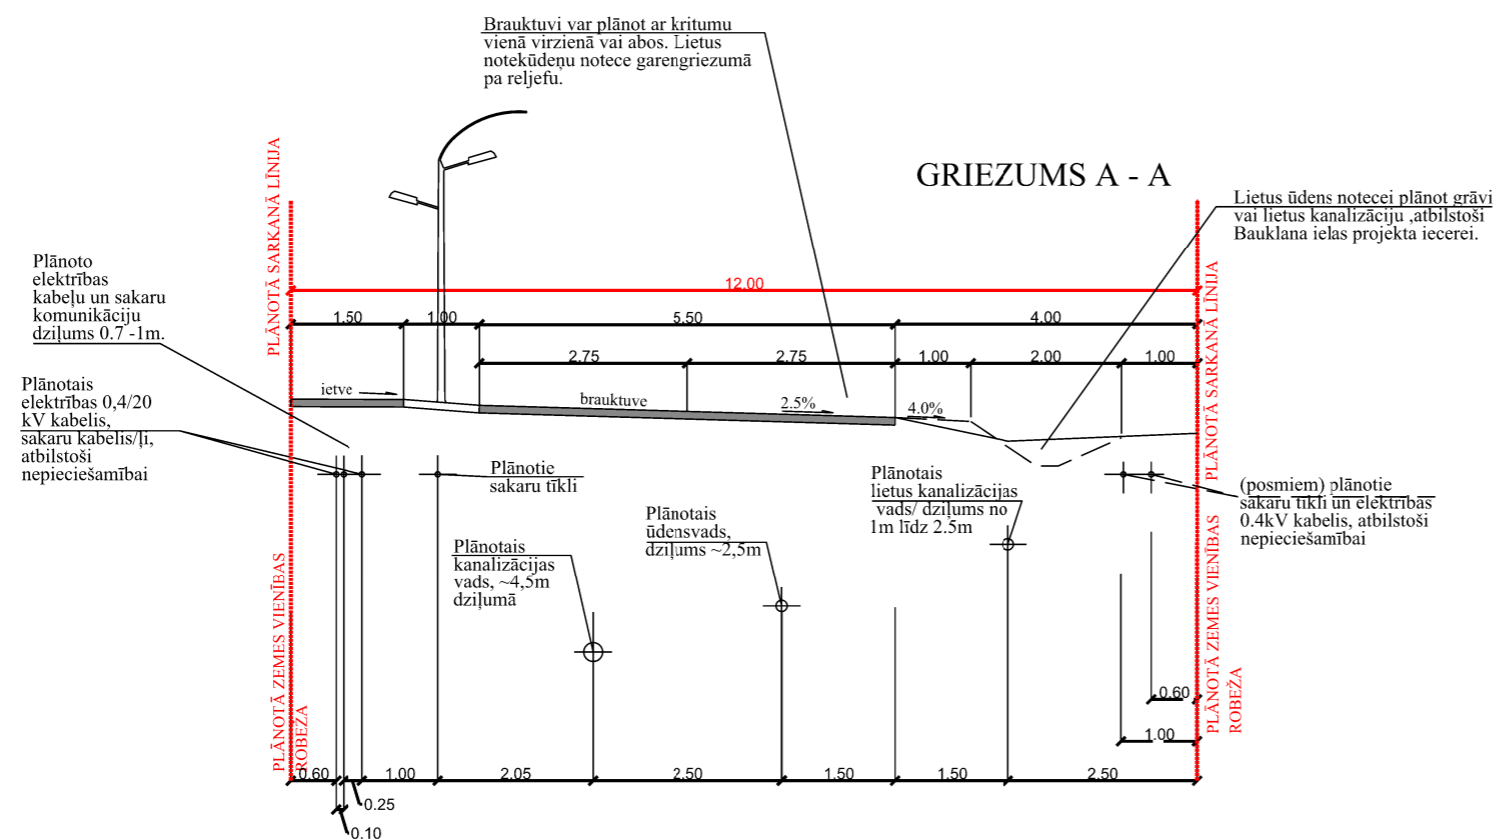

Piezīmes ielu profiliem:

1. Griezuma atrašanās vieta attēlota Inženierkomunikāciju un aizsargjoslu plānā.
2. Minimālos attālumus šķērsprofilā lietot, atbilstoši normatīviem.
3. Ielas iesegums kvalitatīvs asfaltbetons vai grants un trotuāra iesegums bruģakmens.
4. Ielu apgaismojuma garums atbilstoši izgaismošanas aprēķiniem, dizains saskaņots ar ielu labiekārtojuma teritorijas elementiem.
5. Komunikāciju dziļums tiek noteikts tehniskā projektā, atbilstoši normatīviem.
6. Šķērsprofilos iespējamās izmaiņas, saskaņojot tehniskā projektā, atbilstoši esošai situācijai (ar inženierkomunikāciju turētājam, kas uzsācis plānošanu vai izbūvi), paredzot vietu ūdensvadam, sadzīves kanalizācijai, elektrības kabeļiem, sakaru kabeļiem un lietus ūdens notecei - grāvīm vai lietus kanalizācijai.

DETĀLPLĀNOJUMA ielu profils				LKS - 92 koordinātu sistēma Baltijas augstumu sistēma		
Teritorijai "Baukalnciems", Plācī, Straupes pagastā, Pārgaujas novadā				Lapa	Lapas	Mērogs
Amats	Paraksts	V.Uzvārds	Datums	4	4	1: 1000
direktors	paraksts	A. Apinis	13.12.2019.	Izstrādātājs: SIA " VIDZEMES MĒRNIĒKS": Valmierā, Rīgas ielā 45A. Reģ. Nr. 4403030828		
plānotāja	paraksts	L.Sīle - Krūskopa	13.12.2019.			
mērnieks - zemes ierīkotājs	paraksts	R.Kozulāns	13.12.2019.	Zemes ierīkotāja sertifikāta Nr. AA0021, izdots 30.11.2019., derīgs līdz 29.11.2024.		
Pārgaujas novada pašvaldības Teritorijas plānotājs	paraksts	I.K.Baltpurviņš	13.12.2019.	Pasūtītājs: Pārgaujas novada pašvaldība: "Iktes", Stalbe, Stabes pagasts, Pārgaujas novads.		